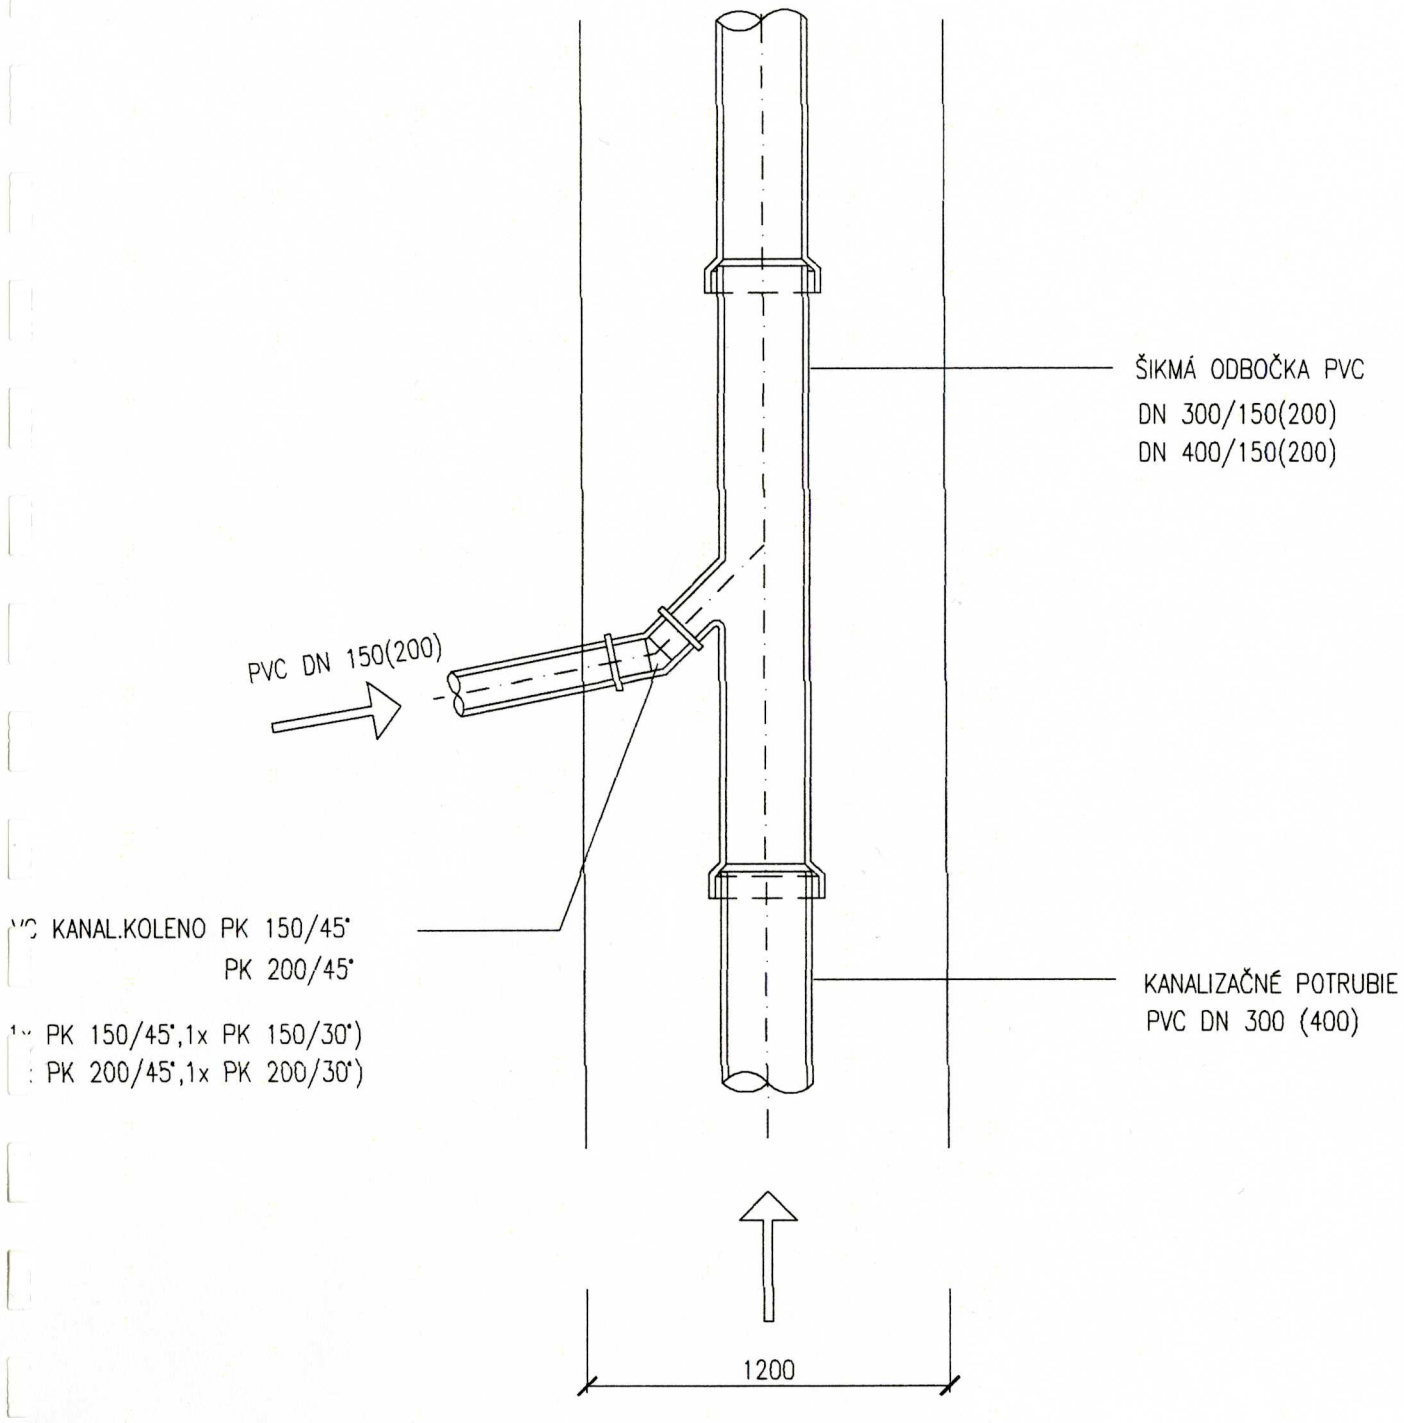
ŠIKMÁ ODBOČKA PVC
DN 300/150(200)
DN 400/150(200)
PVC DN 150(200)
KANAL.KOLENO PK 150/45°
PK 200/45°
PK 150/45°,1x PK 150/30°)
PK 200/45°,1x PK 200/30°)
KANALIZAČNÉ POTRUBIE
PVC DN 300 (400)
1200